


ELEWACJA PÓŁNOCNO-ZACHODNIA

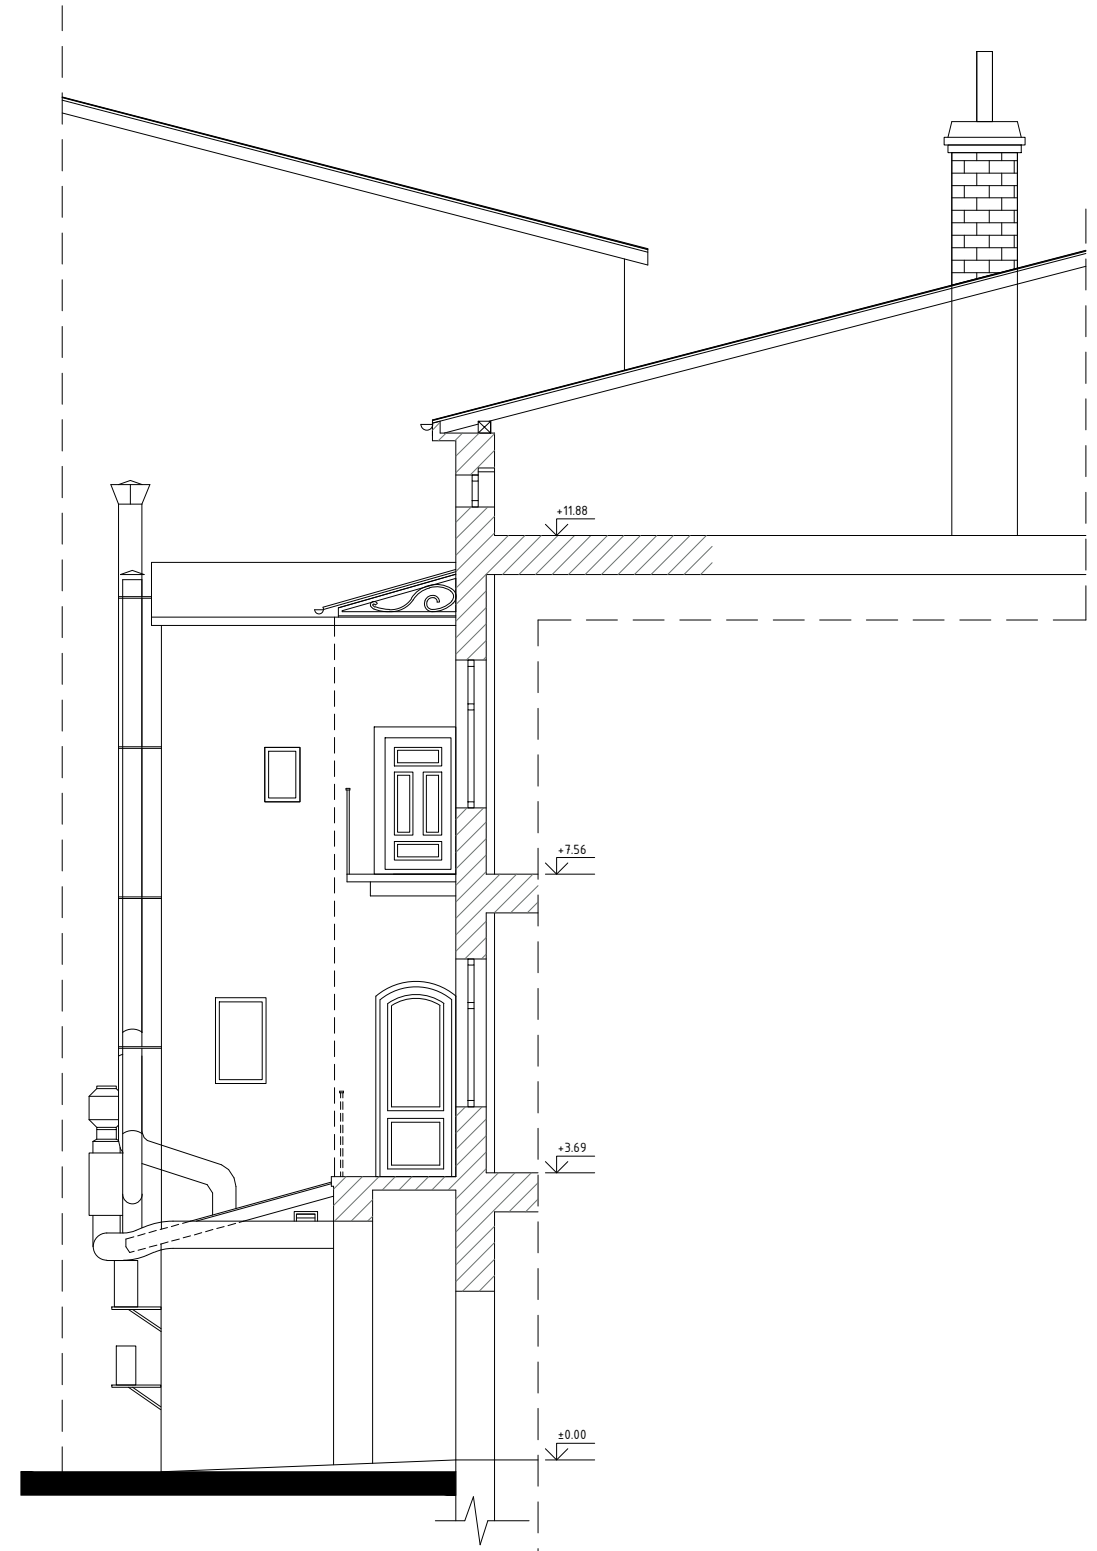

ELEWACJA POŁUDNIOWO-ZACHODNIA

<p>Pracownia Usług Projektowych i Inwestycyjnych PROJEKT                  43-430 Skoczów, ul. Morcinka 18a, Filia 43-386 Świątoszówka ul. Szkolna 175                  tel. 608 508 426, e-mail: zbigniew.hyrynik@gmail.com</p>			
<p>Obiekt: Budynek mieszkalno-usługowy-remont i przebudowa elewacji podwórzowej                  Adres: 43-400 Cieszyn, Rynek 9; nr działki 114; obręb 42</p>			
<p>Nazwa rys.: ELEWACJE PODWÓRZOWE-INWENTARYZACJA</p>			
Kierownik zespołu projektowego: mgr inż. Zbigniew HYRNIK	Nr uprawnień: 129/86 B-B	Podpis:	Skala: <b>1:50</b>
Projektował: mgr inż. arch. Ewa STELMACH	Nr uprawnień: 136/94 B-B	Podpis:	Branża: Architektoniczna
Opracował: mgr inż. Zbigniew HYRNIK	Nr uprawnień: 129/86 B-B	Podpis:	Data: 08.01.2021 r. Nr proj.: 3a/01/2021
Inwestor: Wspólnota Mieszkaniowa Rynek 9 Adres: 43-400 Cieszyn, ul. Rynek 9			Rys. nr: <b>2</b>