


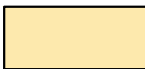






ELEWACJA PÓŁNOCNO-ZACHODNIA

	Kolor RAL 0809030 - KABE K10120
	Kolor RAL 0708040 - KABE K10570
	Kolor RAL 7004
	Kolor RAL 7016
	Kolor RAL 1503020
	Kolor biały - okna istniejące RAL 1013
	Kolor ceglasty - kominy istniejące



ELEWACJA POŁUDNIOWO-ZACHODNIA

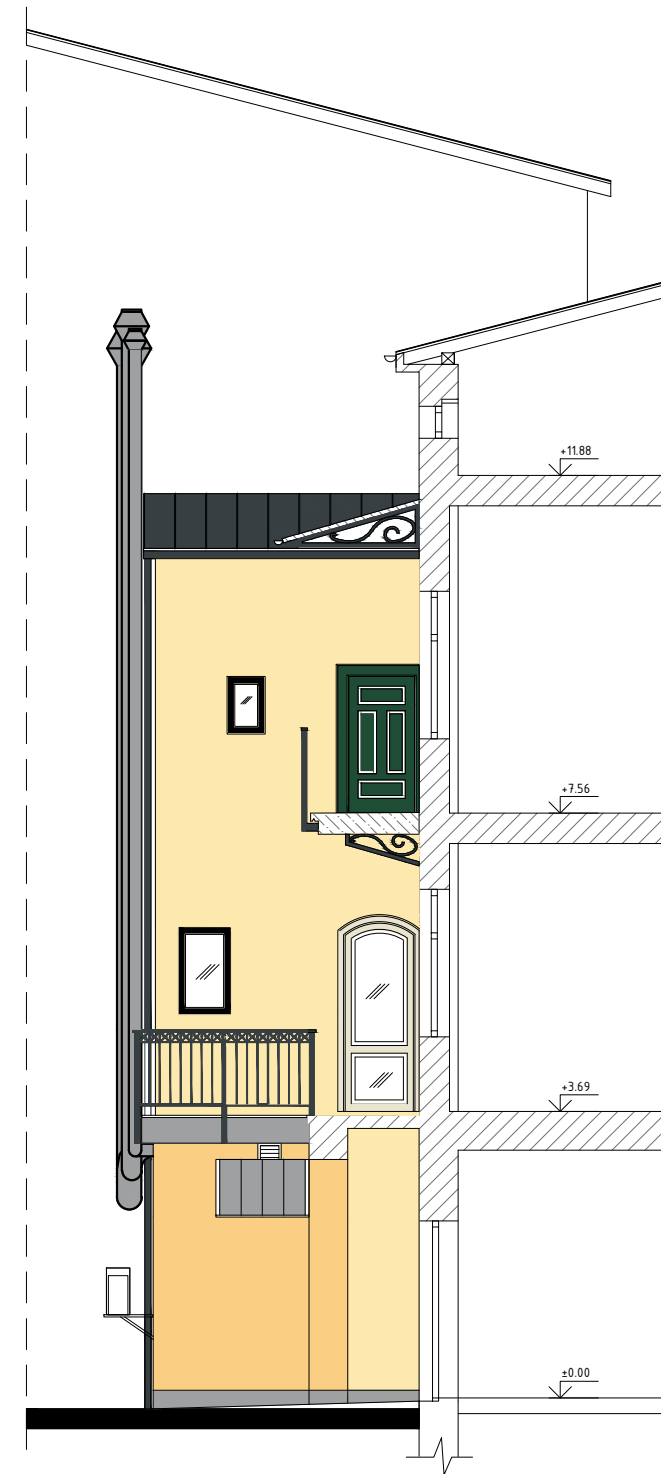Pracownia Usług Projektowych i Inwestycyjnych PROJEKT 43-430 Skoczów, ul. Morcinka 18a, Filia 43-386 Świętoszówka ul. Szkolna 175 tel. 608 508 426, e-mail: zbigniew.hyrnik@gmail.com			
Obiekt: Budynek mieszkalno-usługowy-remont i przebudowa elewacji podwórzowej Adres: 43-400 Cieszyn, Rynek 9; nr działki 114; obręb 42			
Nazwa rys.: ELEWACJE PODWÓRZOWE-PROJEKTOWANE, KOLORYSTYKA			
Kierownik zespołu projektowego: mgr inż. Zbigniew HYRNIK	Nr uprawnień: 129/86 B-B	Podpis:	Skala: 1:50
Projektował: mgr inż. arch. Ewa STELMACH	Nr uprawnień: 136/94 B-B	Podpis:	Branża: Architektoniczna
Opracował: mgr inż. Zbigniew HYRNIK	Nr uprawnień: 129/86 B-B	Podpis:	Data: 08.01.2021 r. Nr proj.: 3a/01/2021
Inwestor: Wspólnota Mieszkaniowa Rynek 9 Adres: 43-400 Cieszyn, ul. Rynek 9			Rys. nr: 4