RZUT PARTERU

Skala 1:100

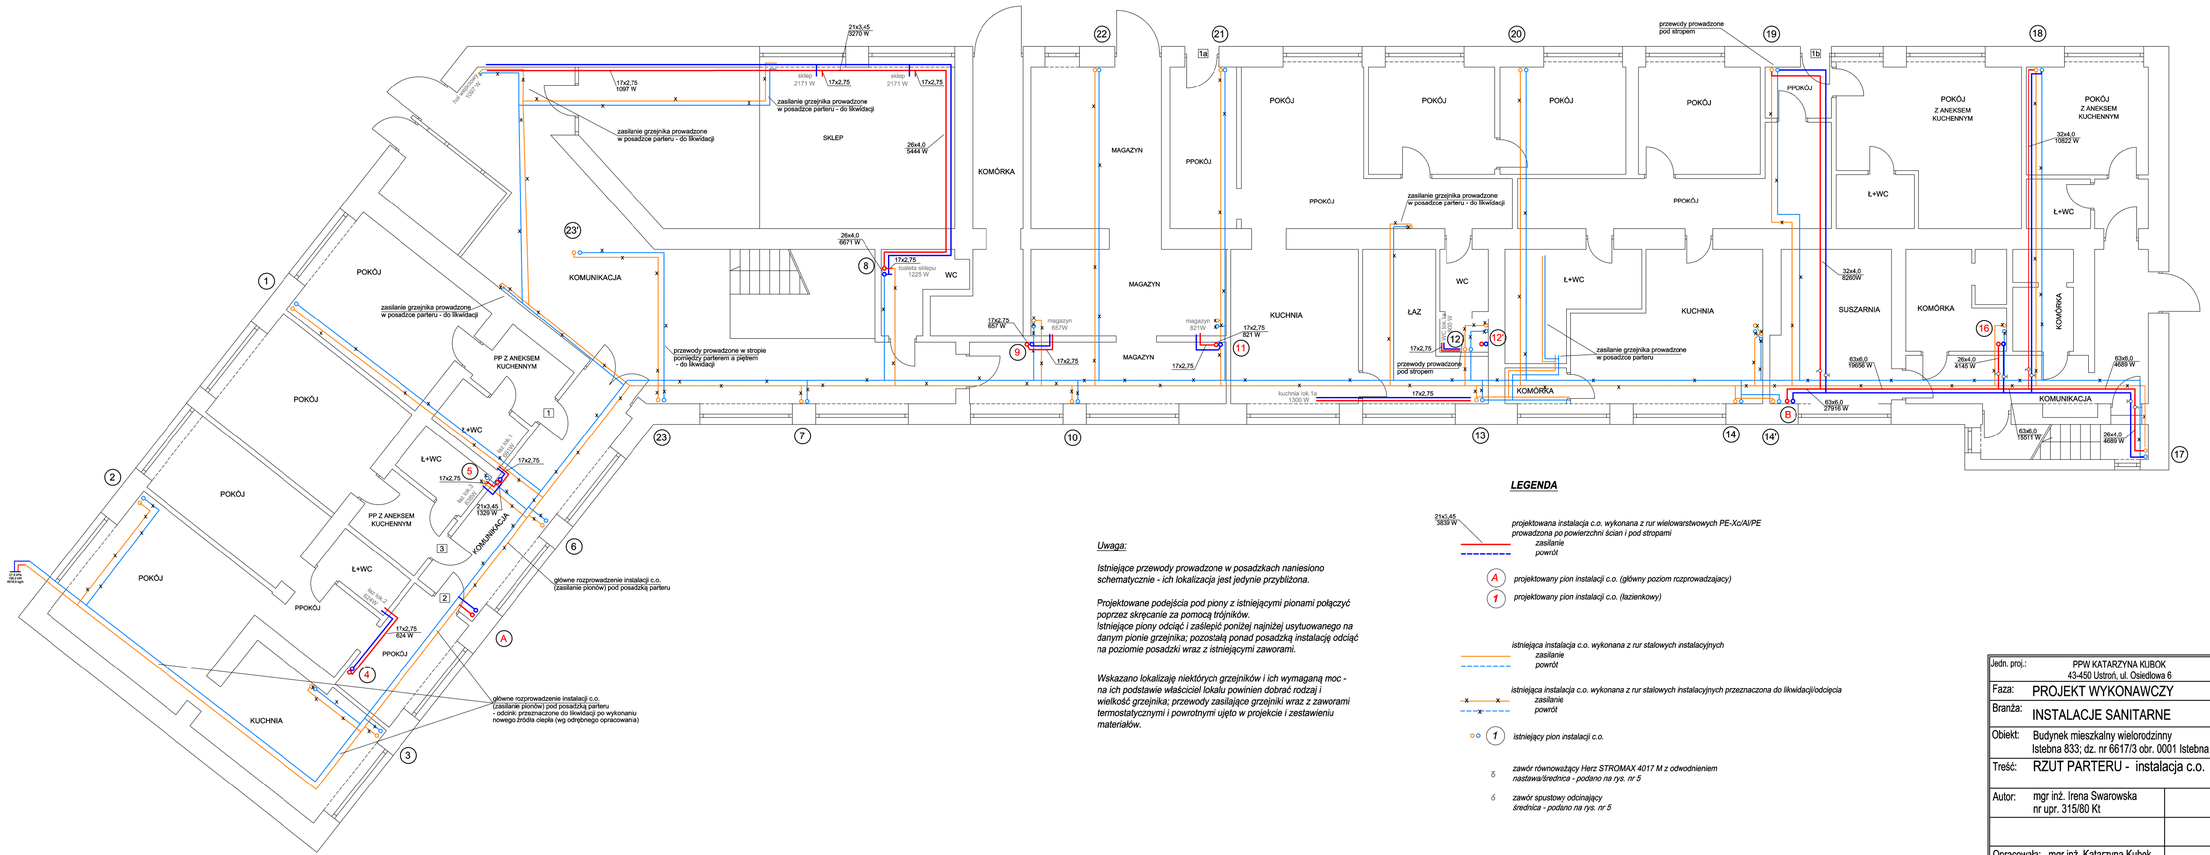

Uwaga:

Istniejące przewody prowadzone w posadzkach naniesiono schematycznie - ich lokalizacja jest jedynie przybliżona.

Projektowane podejścia pod piony z istniejącymi pionami połączyć poprzez skręcanie za pomocą trójników.
Istniejące piony odciąć i zaślepić poniżej najniżej usytuowanego na danym pionie grzejnika; pozostałą ponad posadzką instalację odciąć na poziomie posadzki wraz z istniejącymi zaworami.

Wskazano lokalizaje niektórych grzejników i ich wymaganą moc - na ich podstawie właściciel lokalu powinien dobrać rodzaj i wielkość grzejnika; przewody zasilające grzejniki wraz z zaworami termostatycznymi i powrotnymi ujęto w projekcie i zestawieniu materiałów.

LEGENDA

21x3,45
3830 W — *projektowana instalacja c.o. wykonana z rur wielowarstwowych PE-Xc/Al/PE prowadzona po powierzchni ścian i pod stropami*

zasilanie

powrót

A — *projektowany pion instalacji c.o. (główny poziom rozprowadzający)*

1 — *projektowany pion instalacji c.o. (lazienkowy)*

istniejąca instalacja c.o. wykonana z rur stalowych instalacyjnych

zasilanie

powrót

istniejąca instalacja c.o. wykonana z rur stalowych instalacyjnych przeznaczona do likwidacji/odcięcia

zasilanie

powrót

1 — *istniejący pion instalacji c.o.*

zawór równoważący Herz STROMAX 4017 M z odwodnieniem
nastawa/średnica - podano na rys. nr 5

zawór spustowy odcinający
średnica - podano na rys. nr 5

Jedn. proj.:	PPW KATARZYNA KUBOK 43-450 Ustroń, ul. Osiedlowa 6		
Faza:	PROJEKT WYKONAWCZY		
Branża:	INSTALACJE SANITARNE		
Obiekt:	Budynek mieszkalny wielorodzinny Istebna 833; dz. nr 6617/3 obr. 0001 Istebna		
Treść:	RZUT PARTERU - instalacja c.o.		
Autor:	mgr inż. Irena Swarowska nr upr. 315/80 Kt		Skala: 1:100
			Data: 03.2026
Opracowała:	mgr inż. Katarzyna Kubok		Nr rys. 1